AREÁL CHLUMEK - KOMPLEXNÍ AREÁL
+750 m n.m (+755 m n.m.)
1:1000

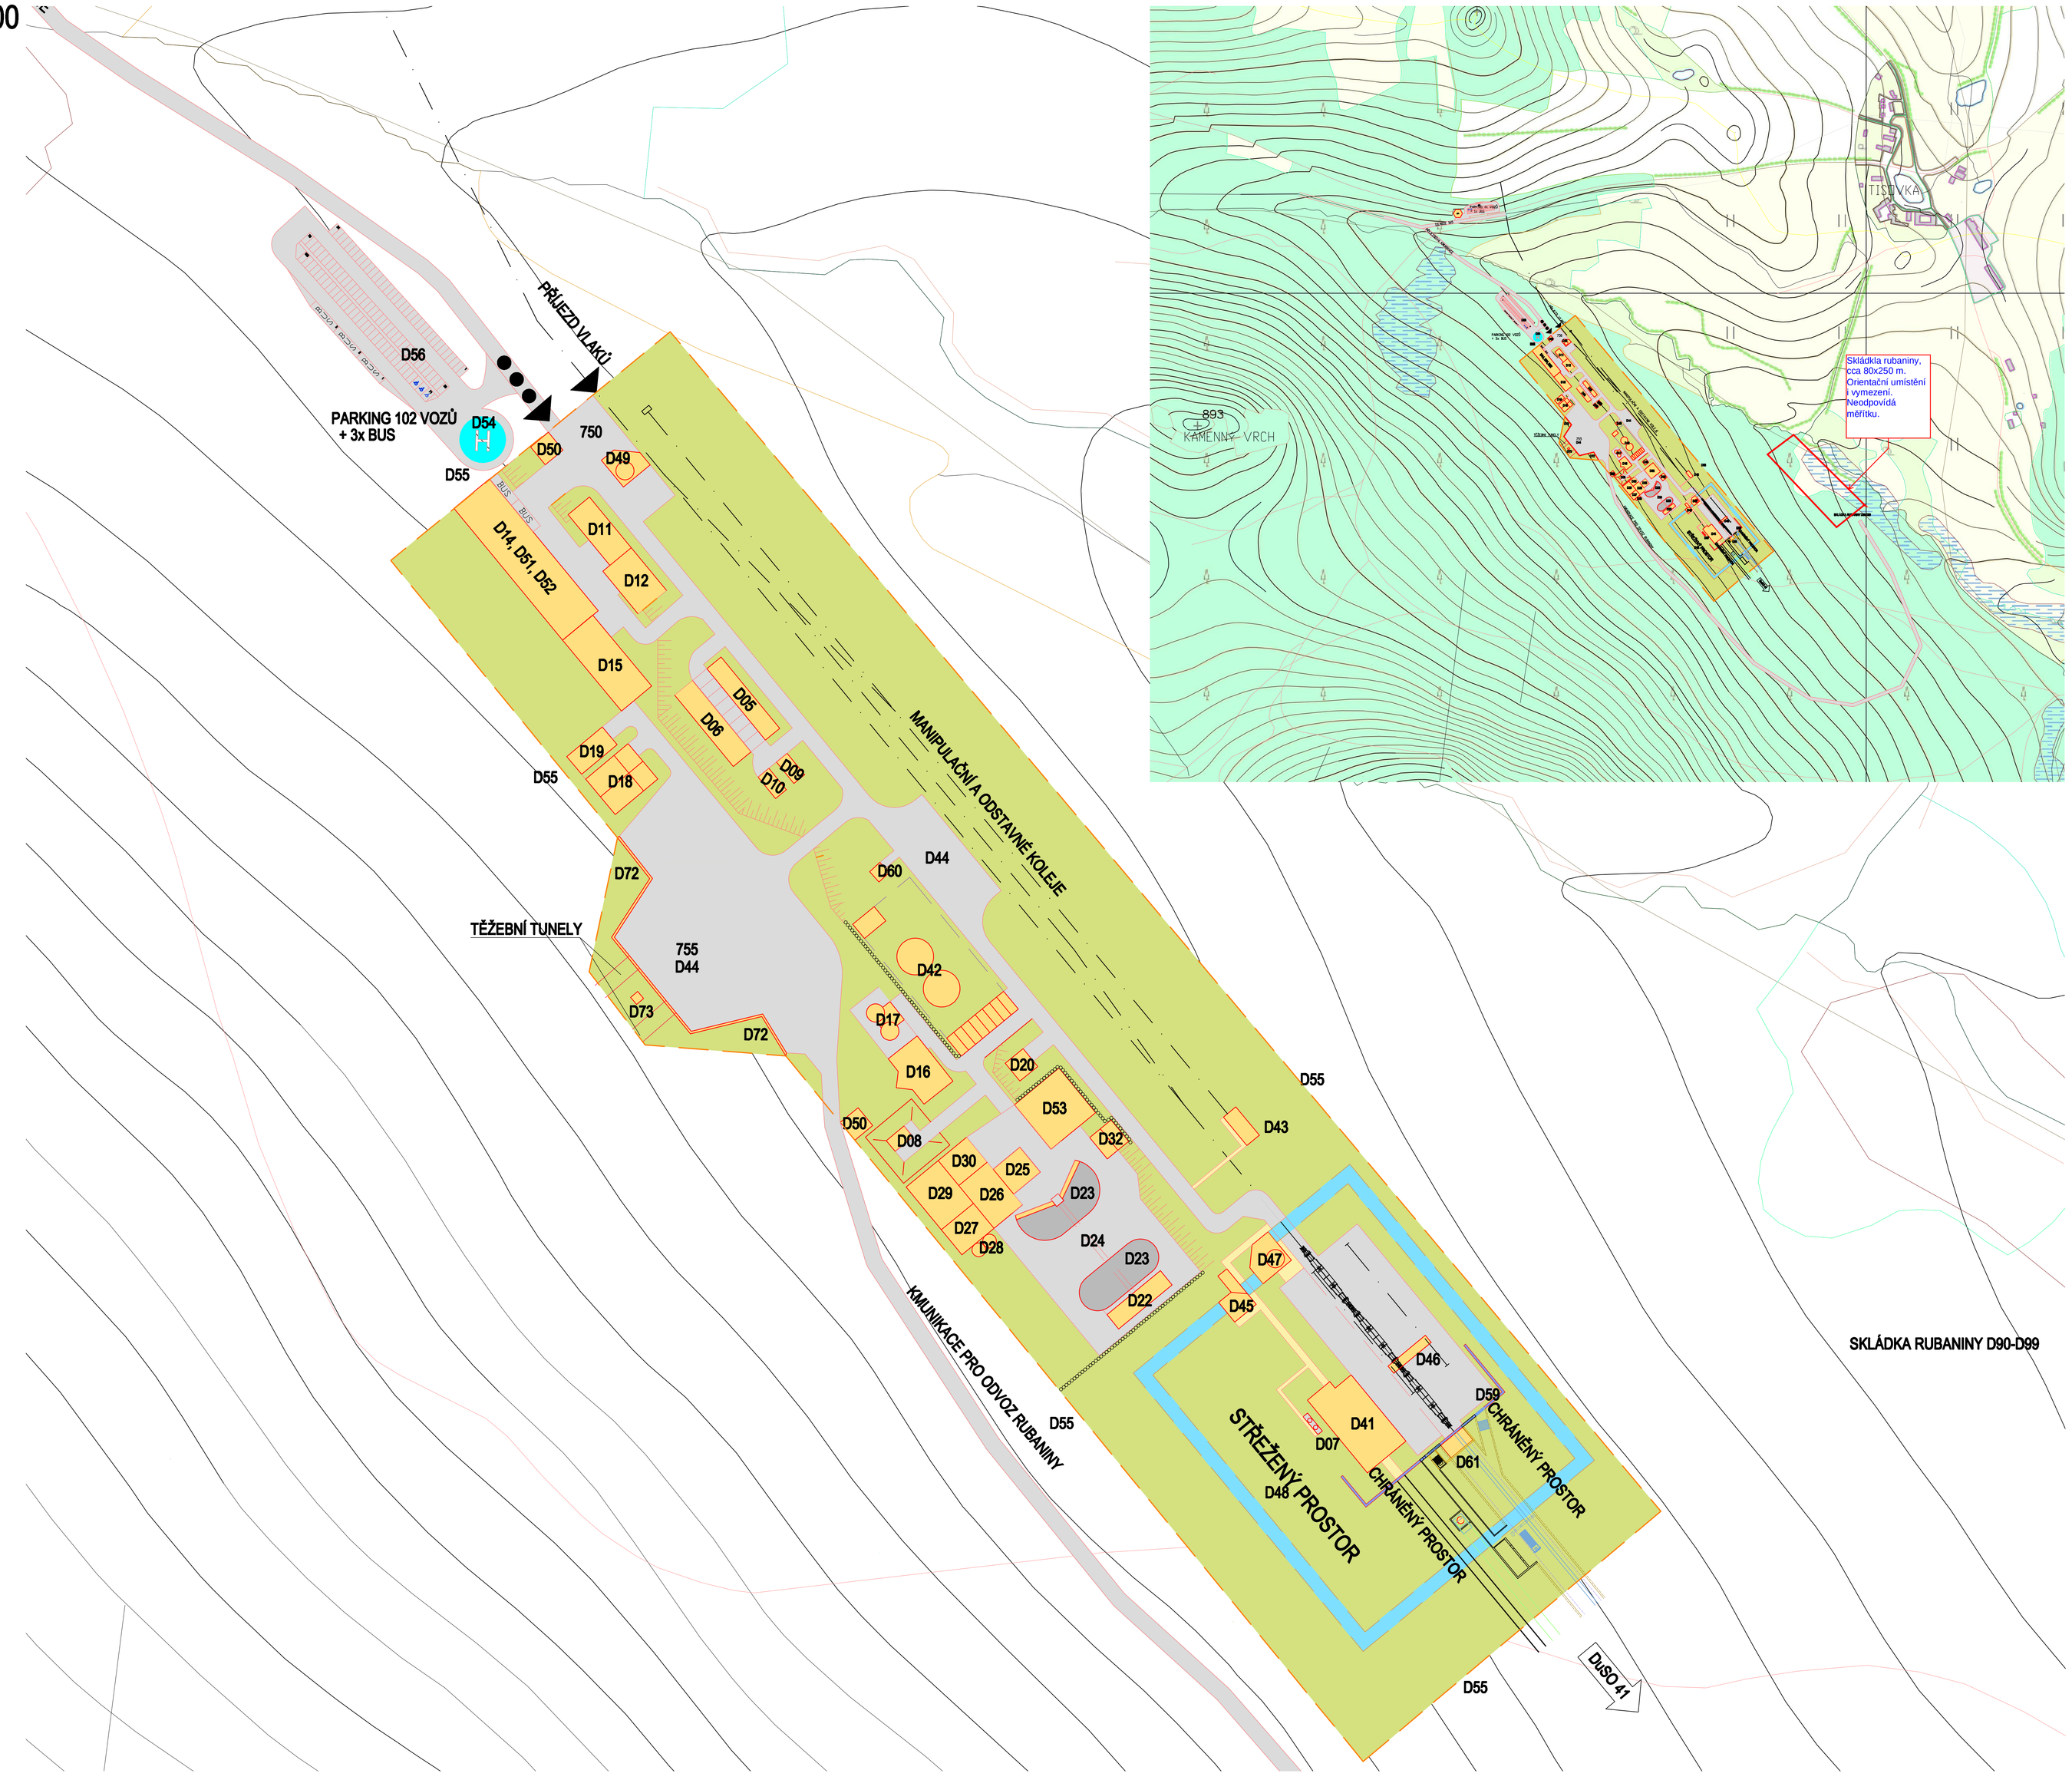

1:5000

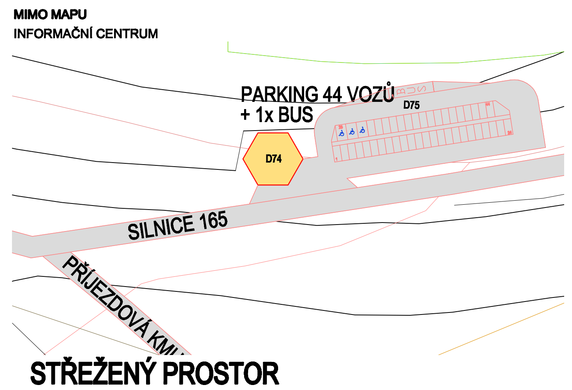

STŘEŽENÝ PROSTOR
VJ VÝDUŠNÁ
D57

STŘEŽENÝ PROSTOR
VK VTAŽNÝ
D58

LEGENDA

- OPLOCENÍ AREÁLU HÚ
- OPLOCENÍ STŘEŽENÉHO PROSTORU
- NAVRHOVANÉ STAVEBNÍ OBJEKTY
- NAVRHOVANÉ POZEMNÍ KOMUNIKACE

Nadzemní stavební objekty

číslo BO	Název
D05	centrální trafostanice a rozvodna, náhradní zdroj
D06	kompresorovna
D07	výroba a akumulace chladící vody
D08	sklad výbušnin
D09	sklad olejů
D10	sklad plynů
D11	centrální dílny
D12	skladová haly
D14	šatny, tampovna, mytí bot
D15	provozní budova výdaželny a rozdělovací HÚ
D16	centrální zdroj tepla
D17	vodojem 2 x 150 m3
D18	odvodnění jímka důlních vod
D19	čistírna důlních vod
D20	stanice bžhlaů zachranné služby
D22	podzemní odbavný zásobník
D23	meziskládka
D24	podzemní doprovázkové chodba
D25	sušící zařízení
D26	výroba a sklad bentonitových pelotovarů
D27	recyklace bentonitové směsi
D28	zásobníky pažnic a vody
D29	krytý sklad
D30	výroba betonových pretvárkišů
D32	mostní váha
D41	provozní budova aktivních provozů
D42	centrální čistírna odpadních vod
D43	garáž lokomotivy
D44	vnitřní komunikace
D45	vrátnice aktivních provozů
D46	mezisklad průzkopních transportních obalových souborů
D47	bezpečnostní vrátnice aktivních provozů
D48	oplocení střeženého prostoru
D50	vrátnice
D51	centrální administrativní objekt
D52	centrální kuchyně, jídelna a bufet
D53	požární nádrž
D54	heliport
D55	oplocení areálu HÚ
D56	vnější parkoviště
D57	VJ výdušná
D58	VK vtažný
D59	portál tunelu
D60	objekt měření odpadních vod
D61	přípravná komora VJ1
D72	opěrná stěna
D73	odtah z tunelů
D74	informační centrum
D75	parkoviště a dočasné plochy pro informační centrum
D90-99	prostor pro zachycení s rubaninou

±0,000 = +750,00 m n.m, +755 m n.m.

Číslo revize	Předmět revize	Datum	Podpis

EGP INVEST, spol. s r. o.,
A. Dvořáka 1707, 688 01 Uherský Brod;
Tel.: 572 610 311; Fax: 572 633 725; E-mail: egpi@egpi.cz; Web: www.egpi.cz

DVOZE 4000	ČÍSLO ZAKÁZKY 33-1230-26-001	SKART. ZNAK 20	
NÁZEV ZAKÁZKY LOKALITA BOLETICE – Ověření plošné a prostorové lokalizace hlubinného úložiště	OBJEKT, PROV. SOUB.	STUPEŇ Studie	KÓPIE Č.
NÁZEV VÝKRESU D Nadzemní stavby hlubinného úložiště KOORDINAČNÍ SITUACE NADZEMNÍ ČÁSTI HÚ Areál Chlumek – komplexní areál			POŘADOVÉ ČÍSLO VÝKRESU 003
VYPRACOVAL Kozák		FORMÁT A 0 / 16 x A4	MĚŘÍTKO 1:1000, 1:5000
PROJEKTANT	KONTROLOVAL ING. Fiedler		ARCHIVNÍ Č. EGPI – 1 – 110 200
VED. PROJEKTANT ING. Fiedler	HL. INŽ. PROJEKTU ING. Holub	DATUM 12/2011	INDEX

A0/16A4, 841x1189